


# 栃木県総合文化センター ホールエントランスロビー平面図

※エントランスロビーは、メインホール、サブホール  
来場者の方のための共通スペースです。  
(自由にご利用いただけるのは、両ホールとも  
お申し込みの場合に限ります。)

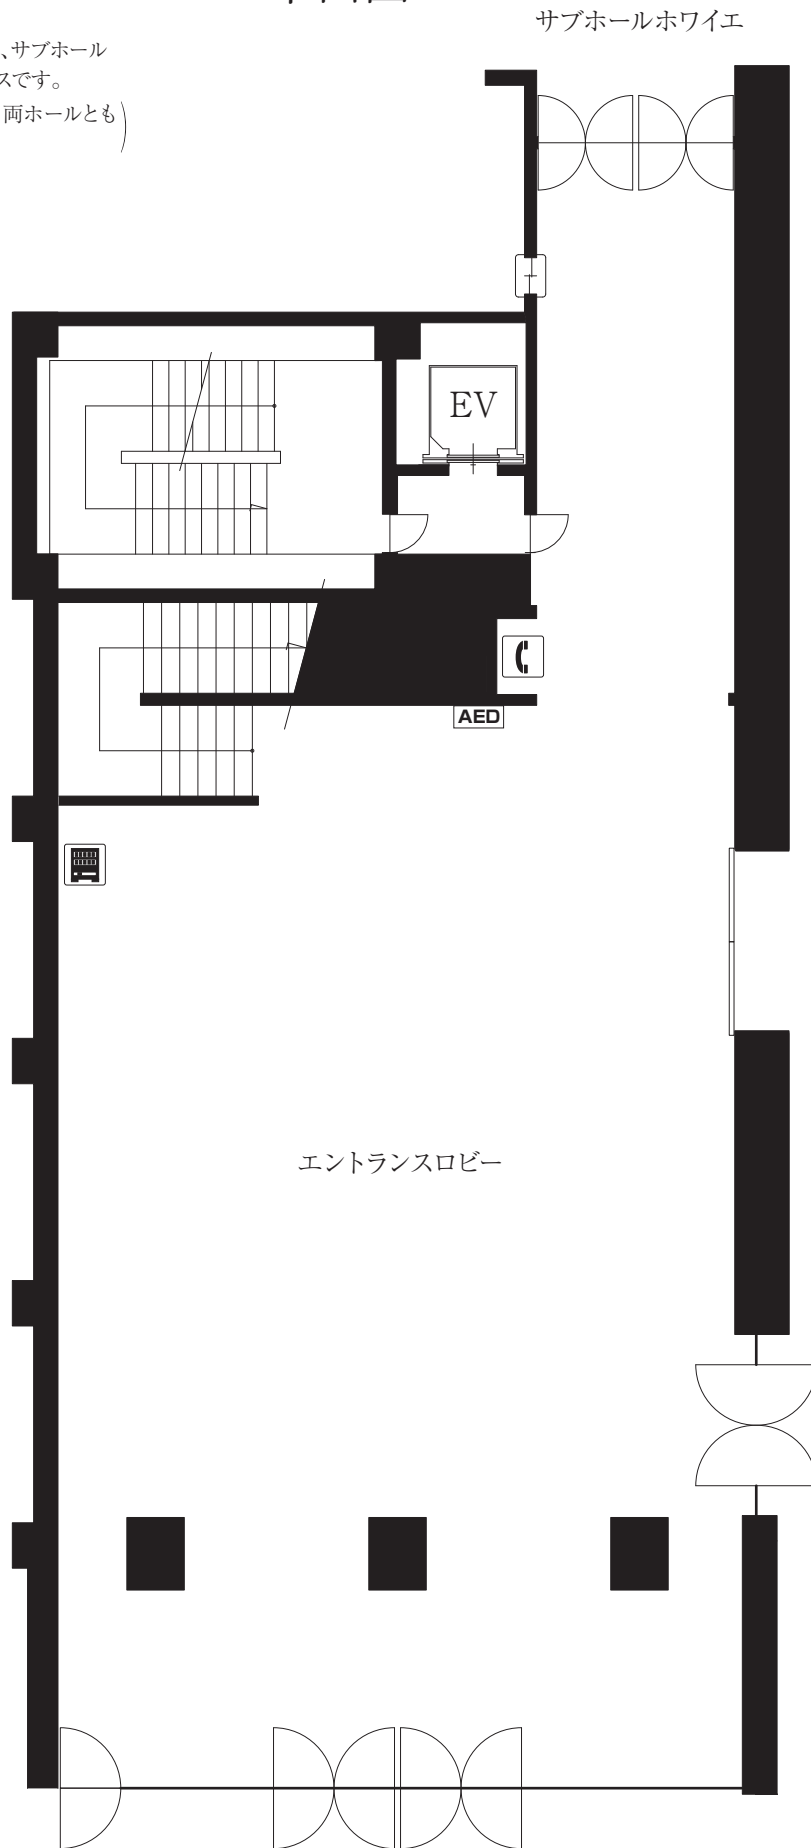

エントランスロビー

サブホールホワイエ

メインホールホワイエ

1/125

