


第3ギャラリー

255.2㎡ (H=4.5、5.3m)

・レール高2.5m

・キャスターパネル5台
(高さ2.5m×幅1.8m×厚さ0.6m)

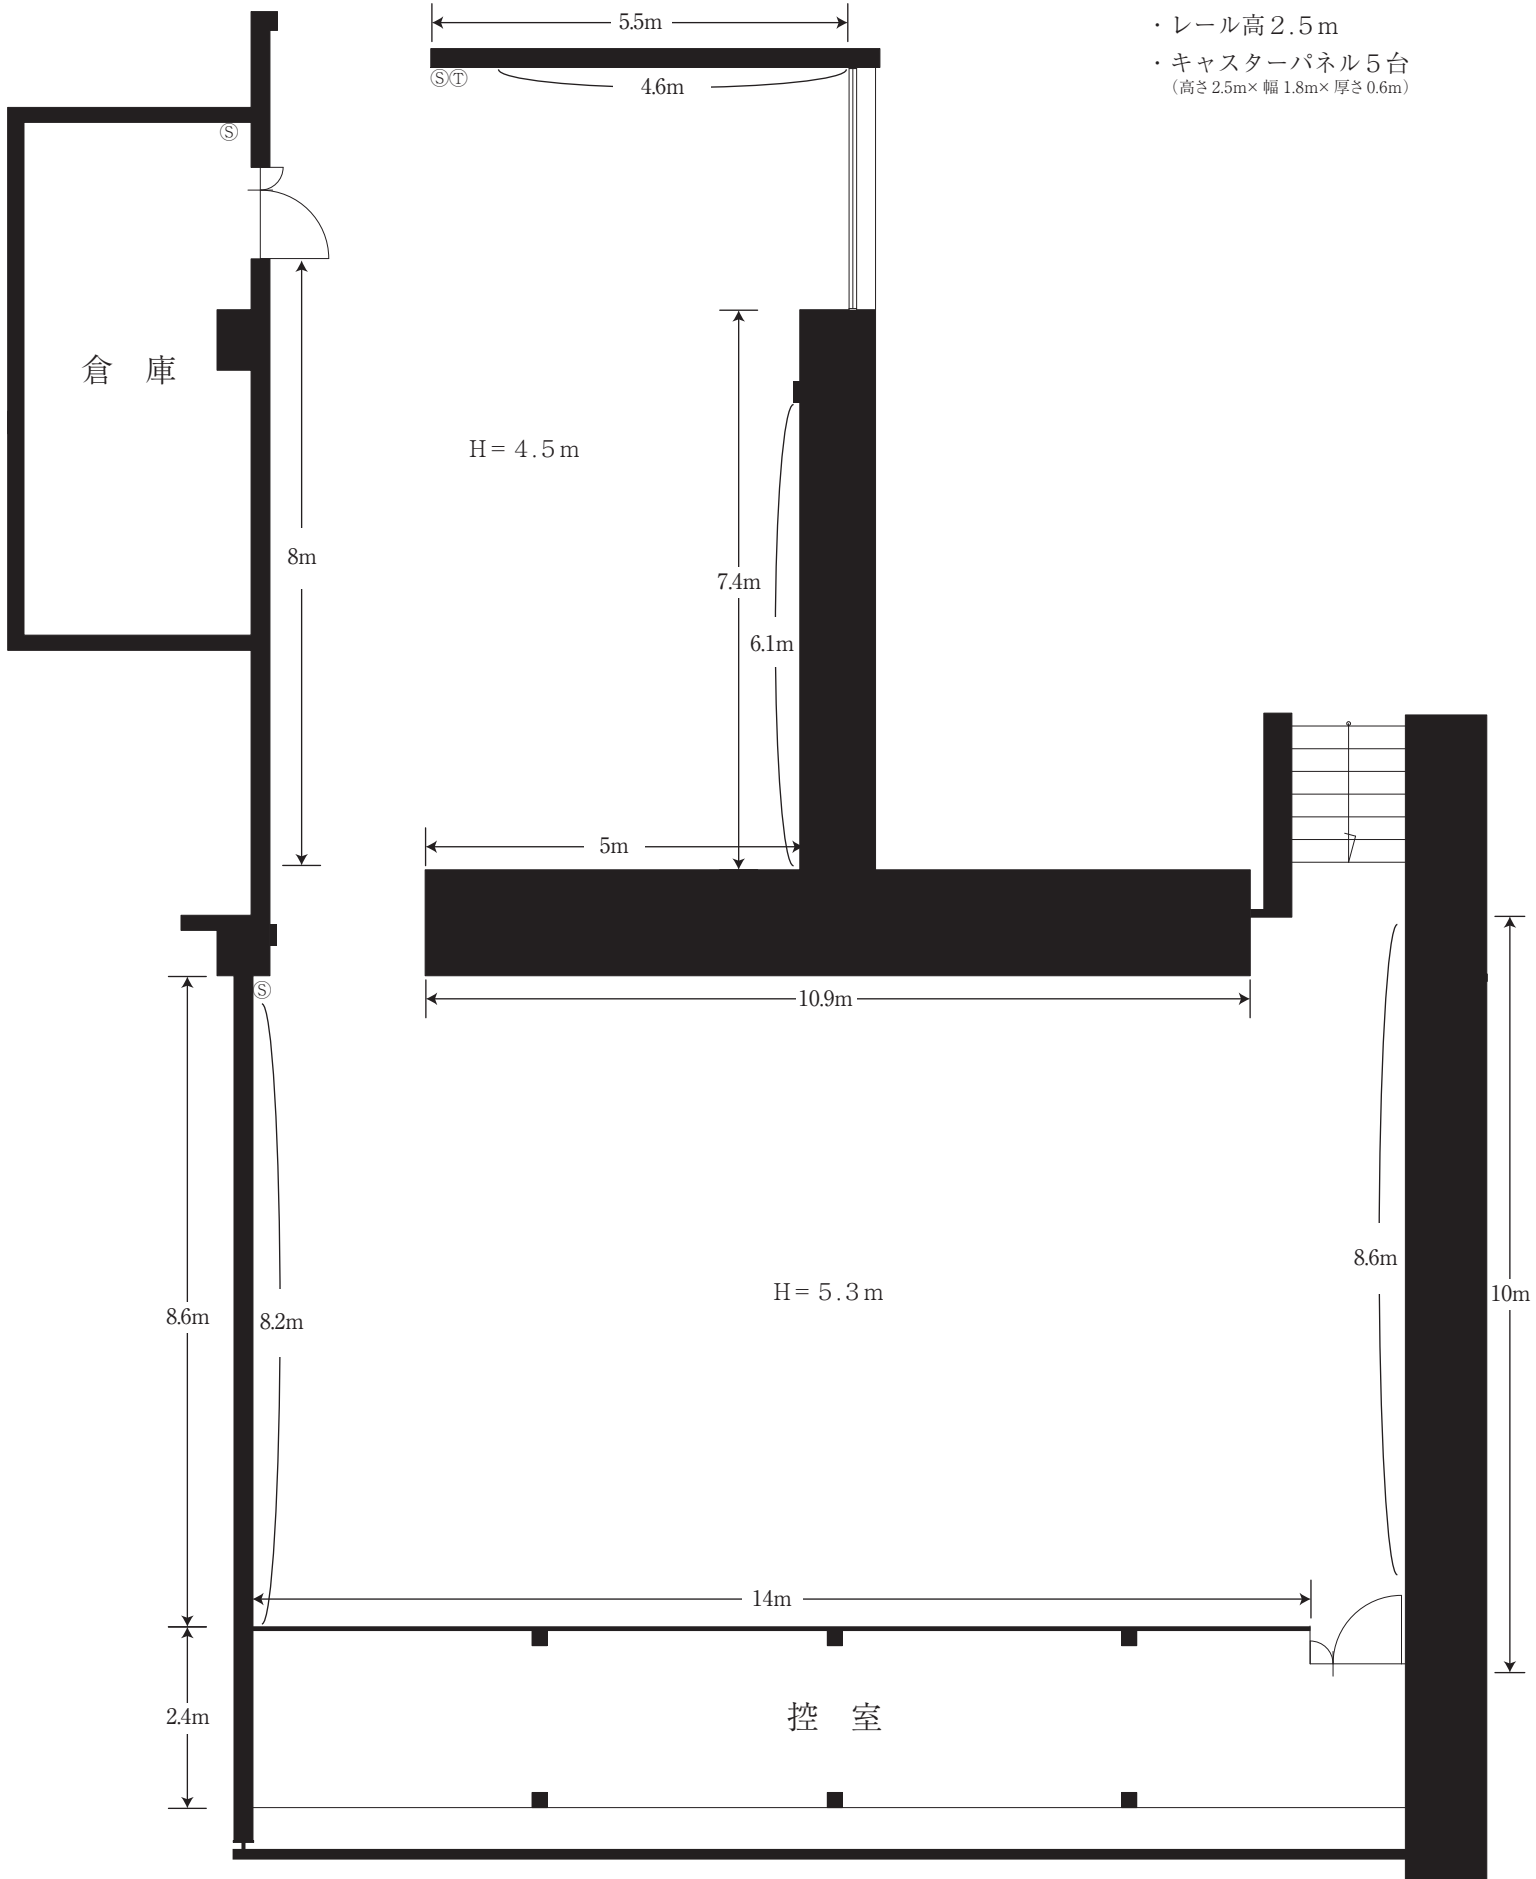

Ⓢ 照明スイッチ
Ⓣ 内線電話