


# 第4ギャラリー

565.2㎡ (H=4.5m)


・レール高2.5m

パネルの大きさ (たて×よこ)

[A] パネル：400×594cm (10枚)    [B] パネル：400×450cm (6枚)    [C] パネル：440×595cm (2枚)

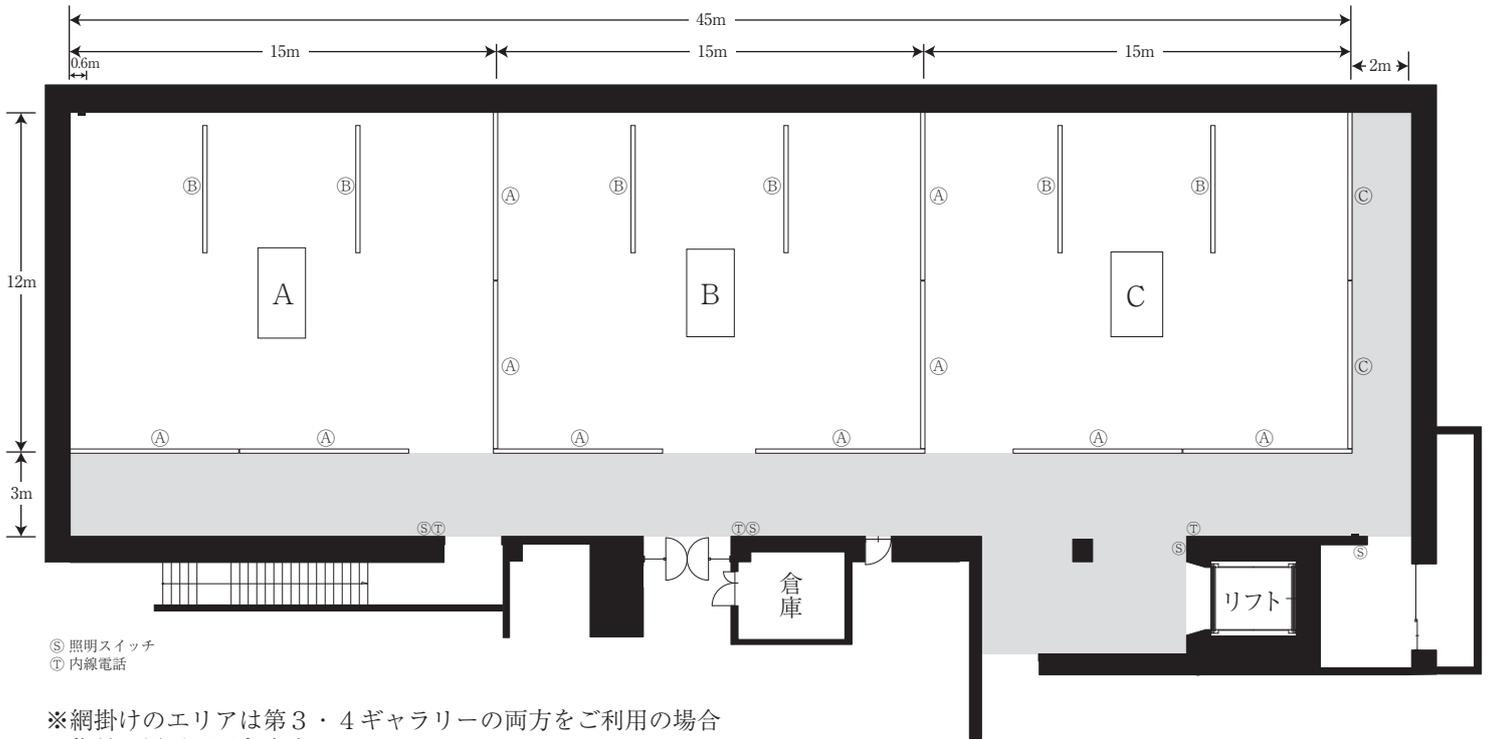

パネルレール図 (レールの無い場所へは移動できません)

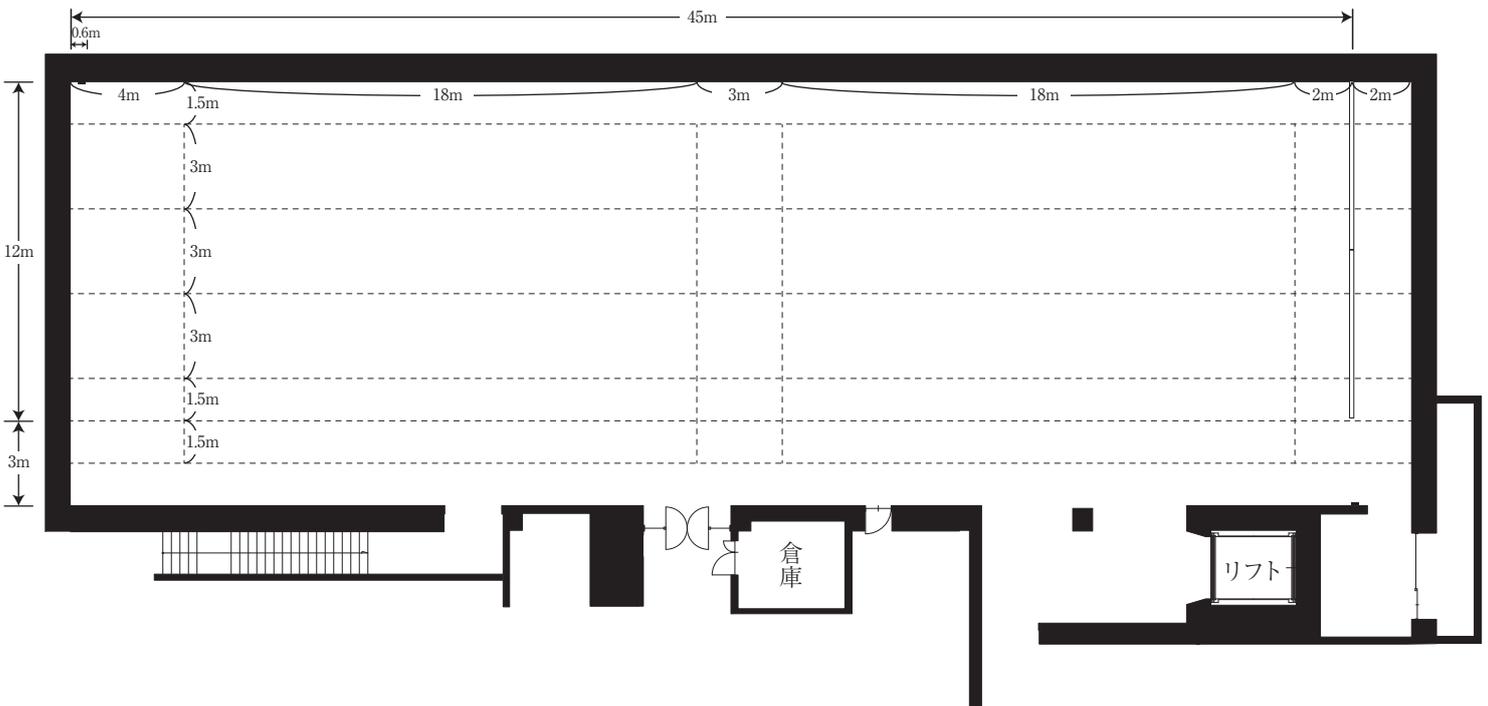


## 第4ギャラリー〔基本形（3分割の場合）〕

パネルの大きさ（たて×よこ）

〔A〕 パネル：400×594cm (10枚)    〔B〕 パネル：400×450cm (6枚)    〔C〕 パネル：440×595cm (2枚)

565.2㎡（H=4.5m）  
・レール高2.5m

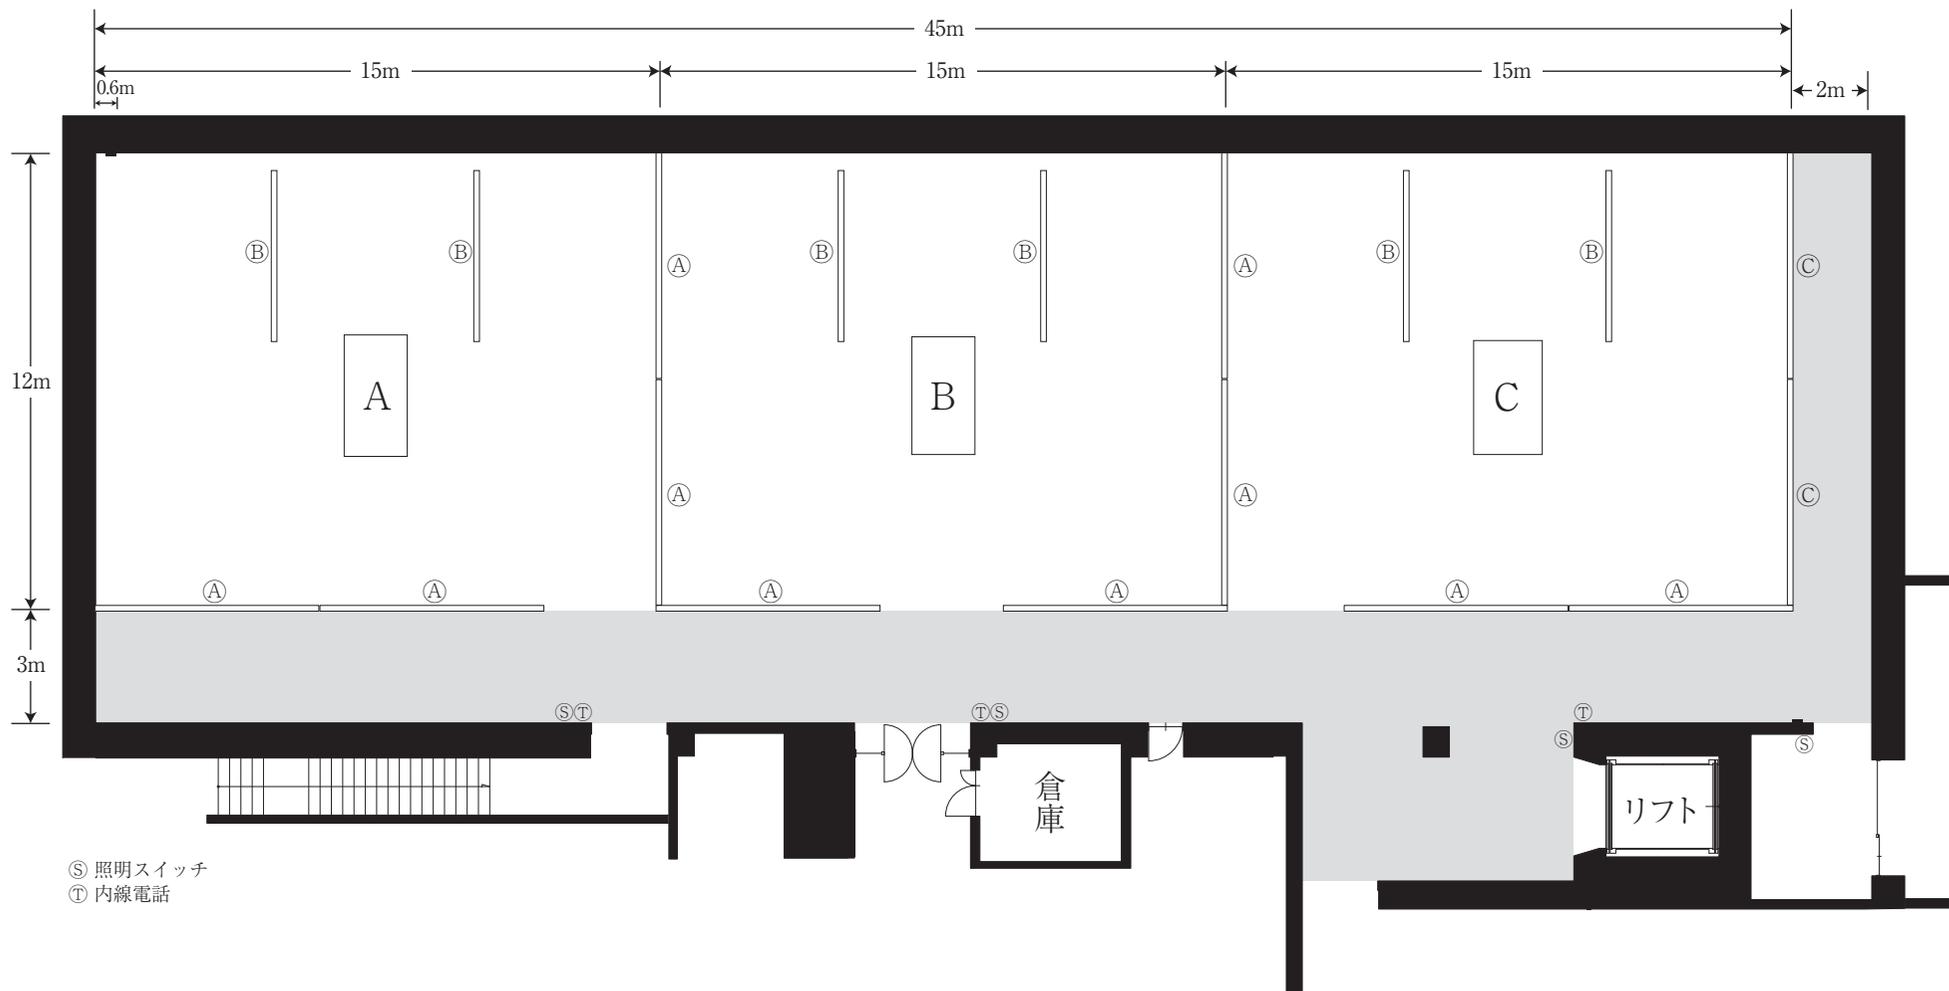

Ⓢ 照明スイッチ  
Ⓣ 内線電話

※網掛けのエリアは第3・4ギャラリーの両方をご利用の場合作品の展示ができます。

# 第4ギャラリー

パネルの大きさ (たて×よこ)

〔A〕 パネル：400×594cm 10枚    〔B〕 パネル：400×450cm 6枚    〔C〕 パネル：440×595cm 2枚

565.2㎡ (H=4.5m)

・レール高2.5m

