


第 1 会議室

215.1㎡ (H=4.21m)

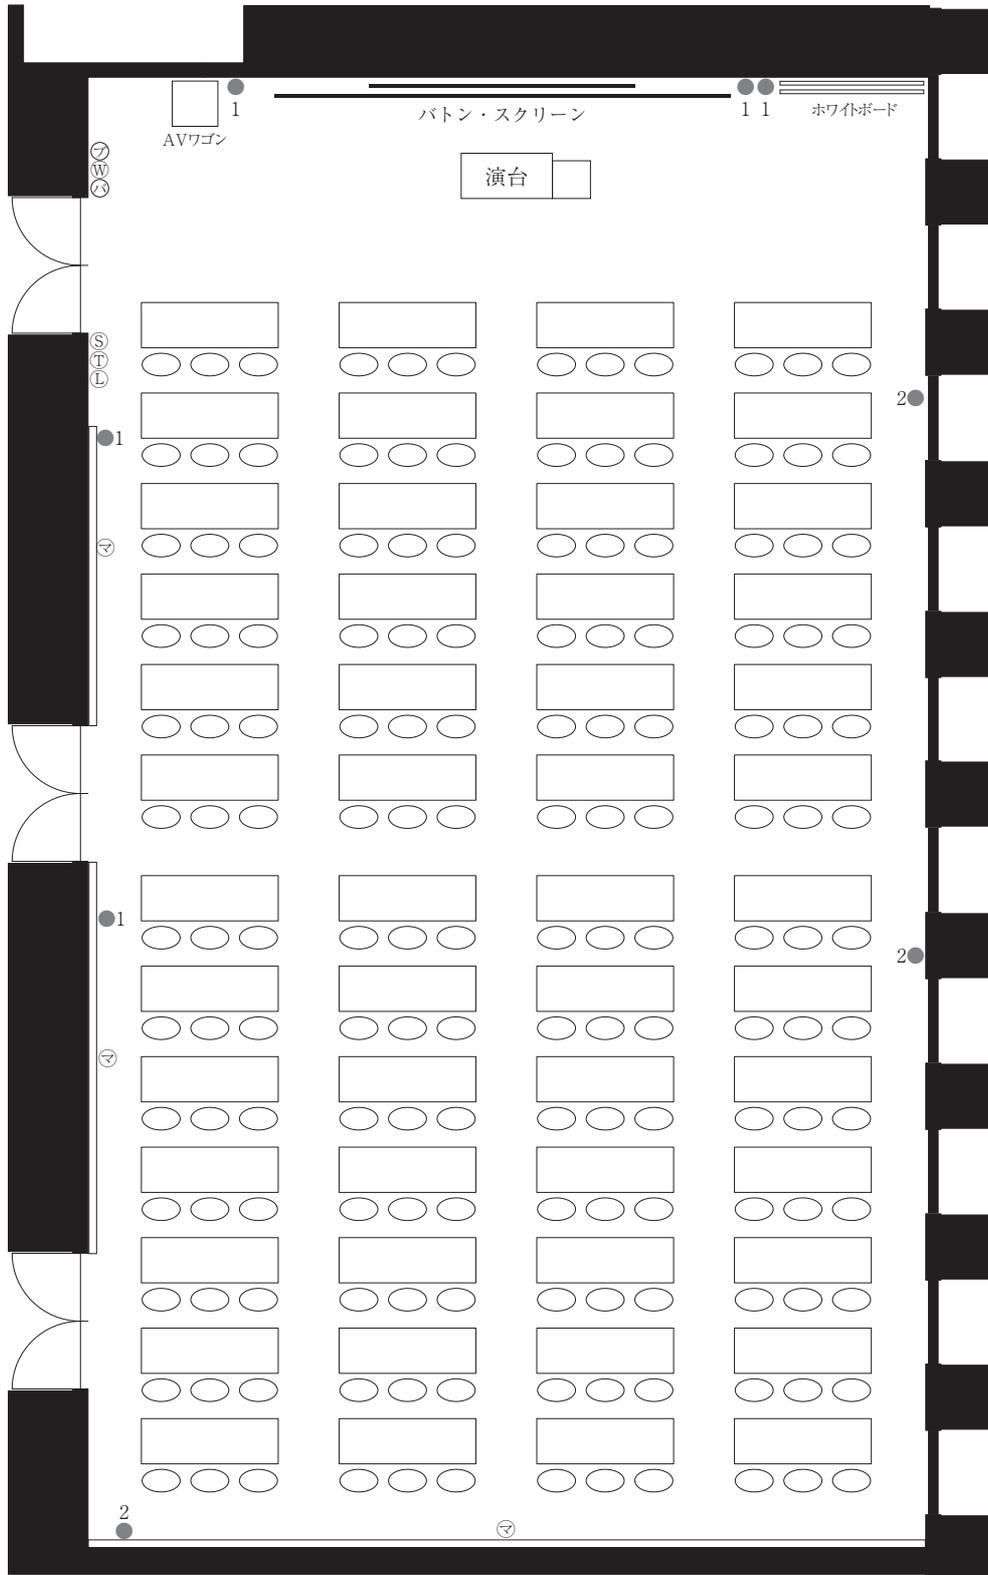

- Ⓢ 照明スイッチ
- Ⓛ LANポート
- Ⓜ マグネット掲示板
- Ⓣ 内線電話
- Ⓝ 吊りボタンスイッチ
- コンセント
- Ⓜ 時計
- Ⓢ ブラインドスイッチ

1/100

