


第1会議室控室

19.8㎡

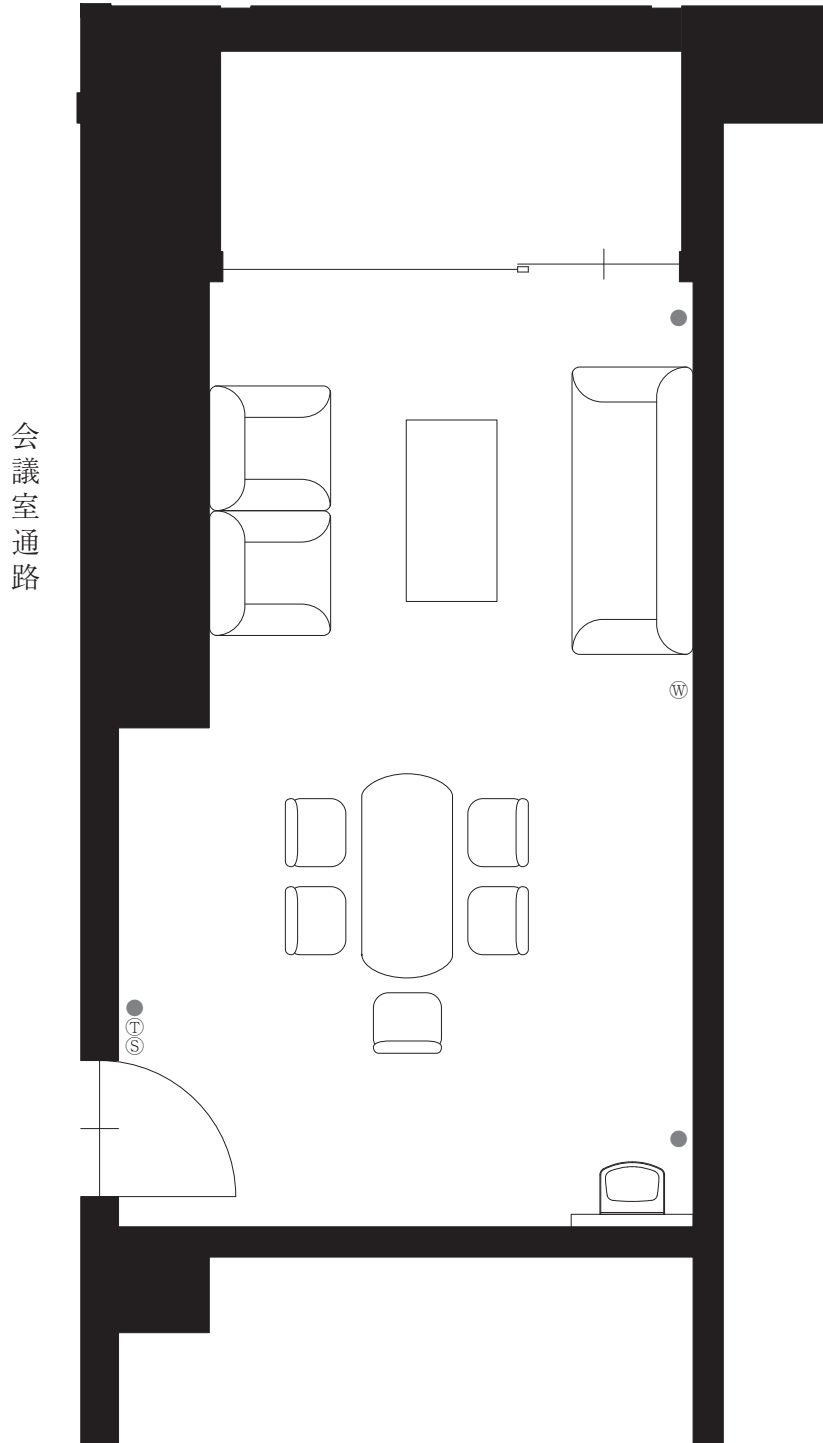

⑤ 照明スイッチ ① 内線電話 ㊦ 時計 ● コンセント

