


# 第2会議室控室

21.6m<sup>2</sup>

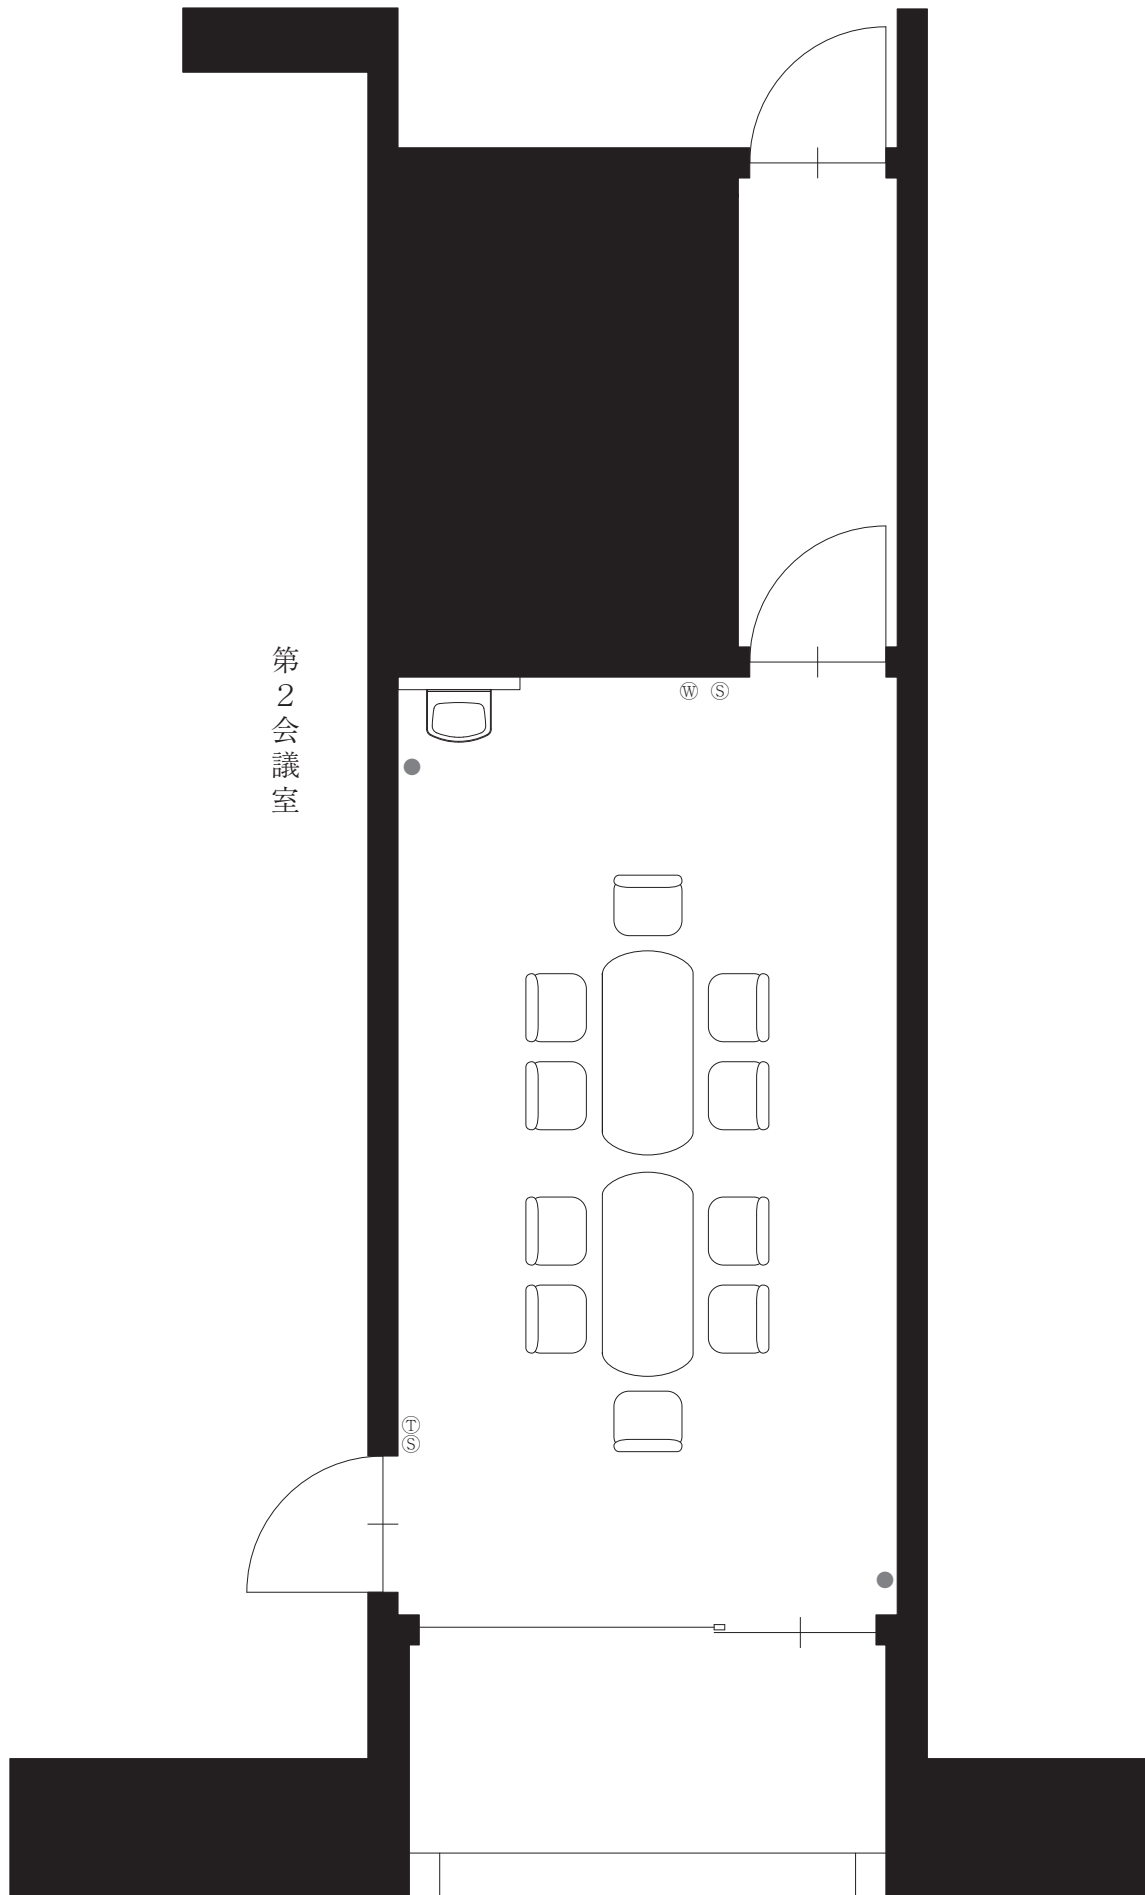

⑤ 照明スイッチ    ① 内線電話    ④ 時計    ● コンセント

1/50  
0 0.5 1 1.5 2 2.5m  
0 10mm 20mm 30mm 40mm 50mm