


特別会議室ロビー

171.0㎡

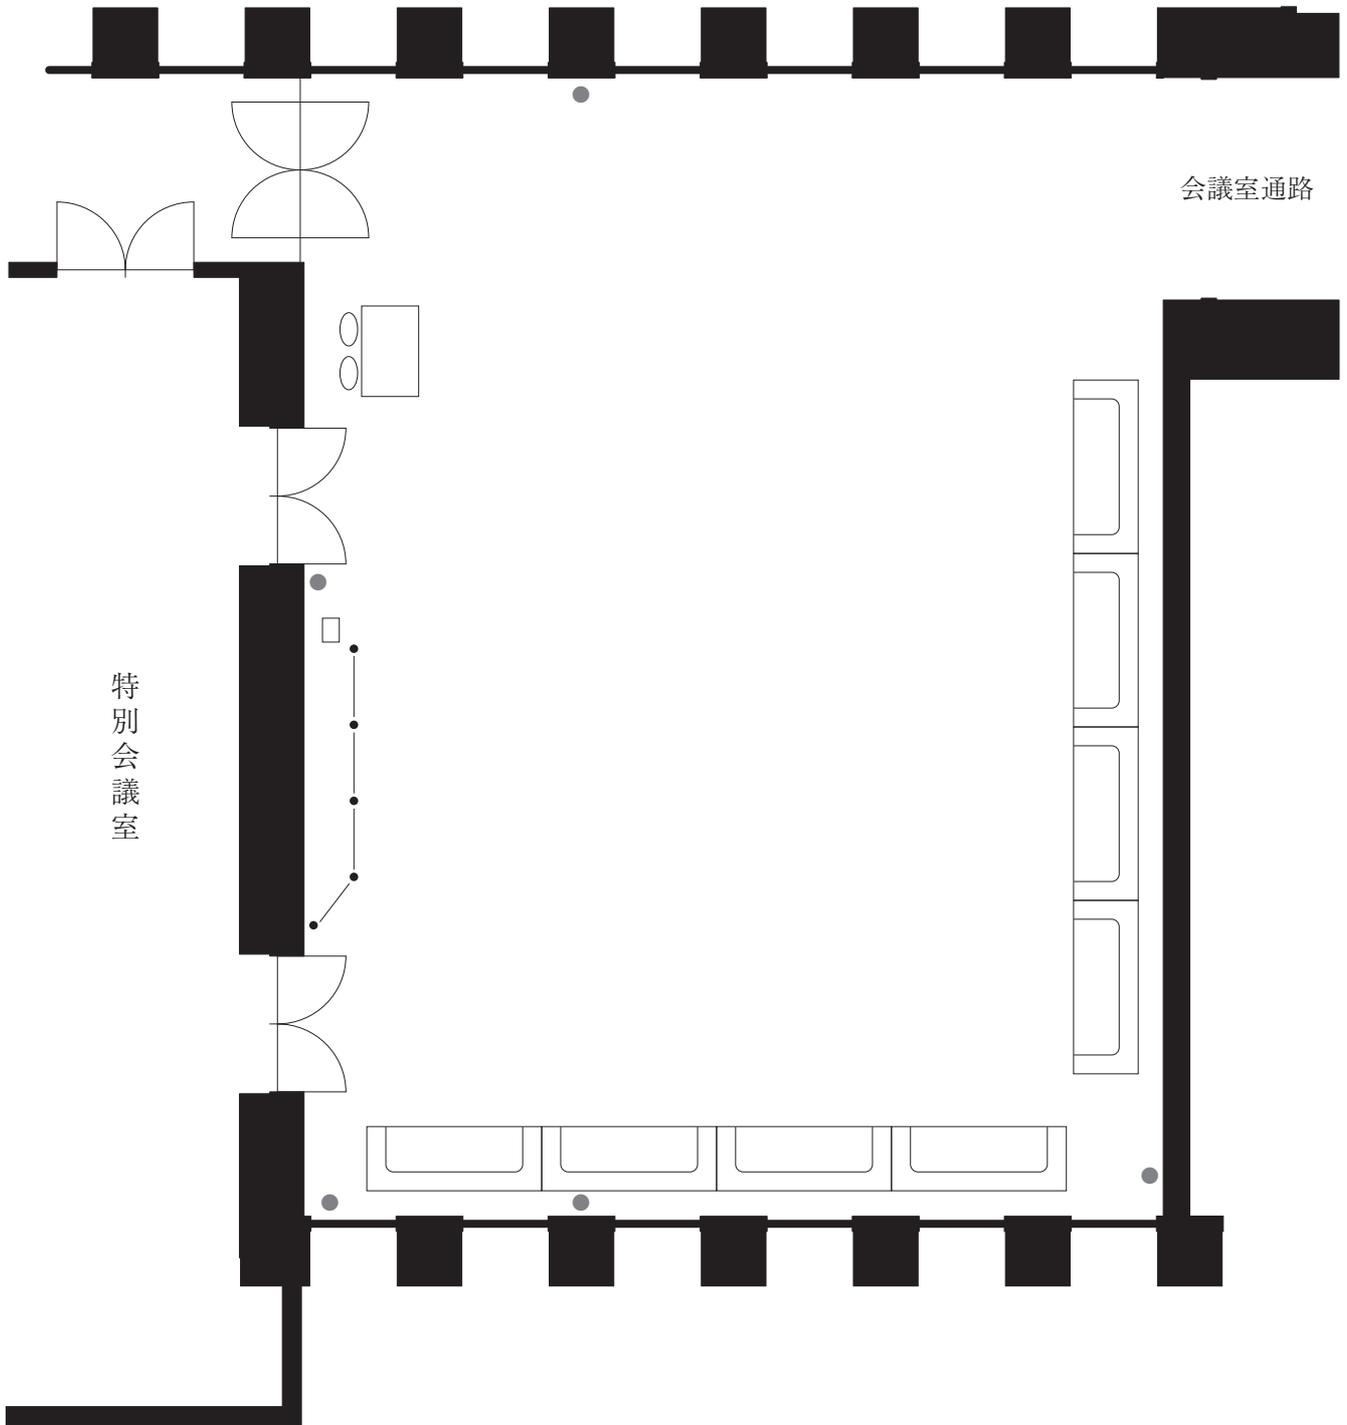

特別会議室

会議室通路

● コンセント

1/100

