


(作業スペース)

- (捲き上げ式)
- 電動 horizont 幕
- 美術バトン9
- 美術バトン8
- 懸垂バトン下上
- horizont ライト
- 美術バトン7
- 第4 SUS
- 第6ブリッジ
- 第3 SUS
- 美術バトン6
- 美術バトン5
- 第2 SUS
- 第5ブリッジ
- 美術バトン4
- 美術バトン3
- 第1 SUS
- 第4ブリッジ
- 美術バトン2
- 美術バトン1

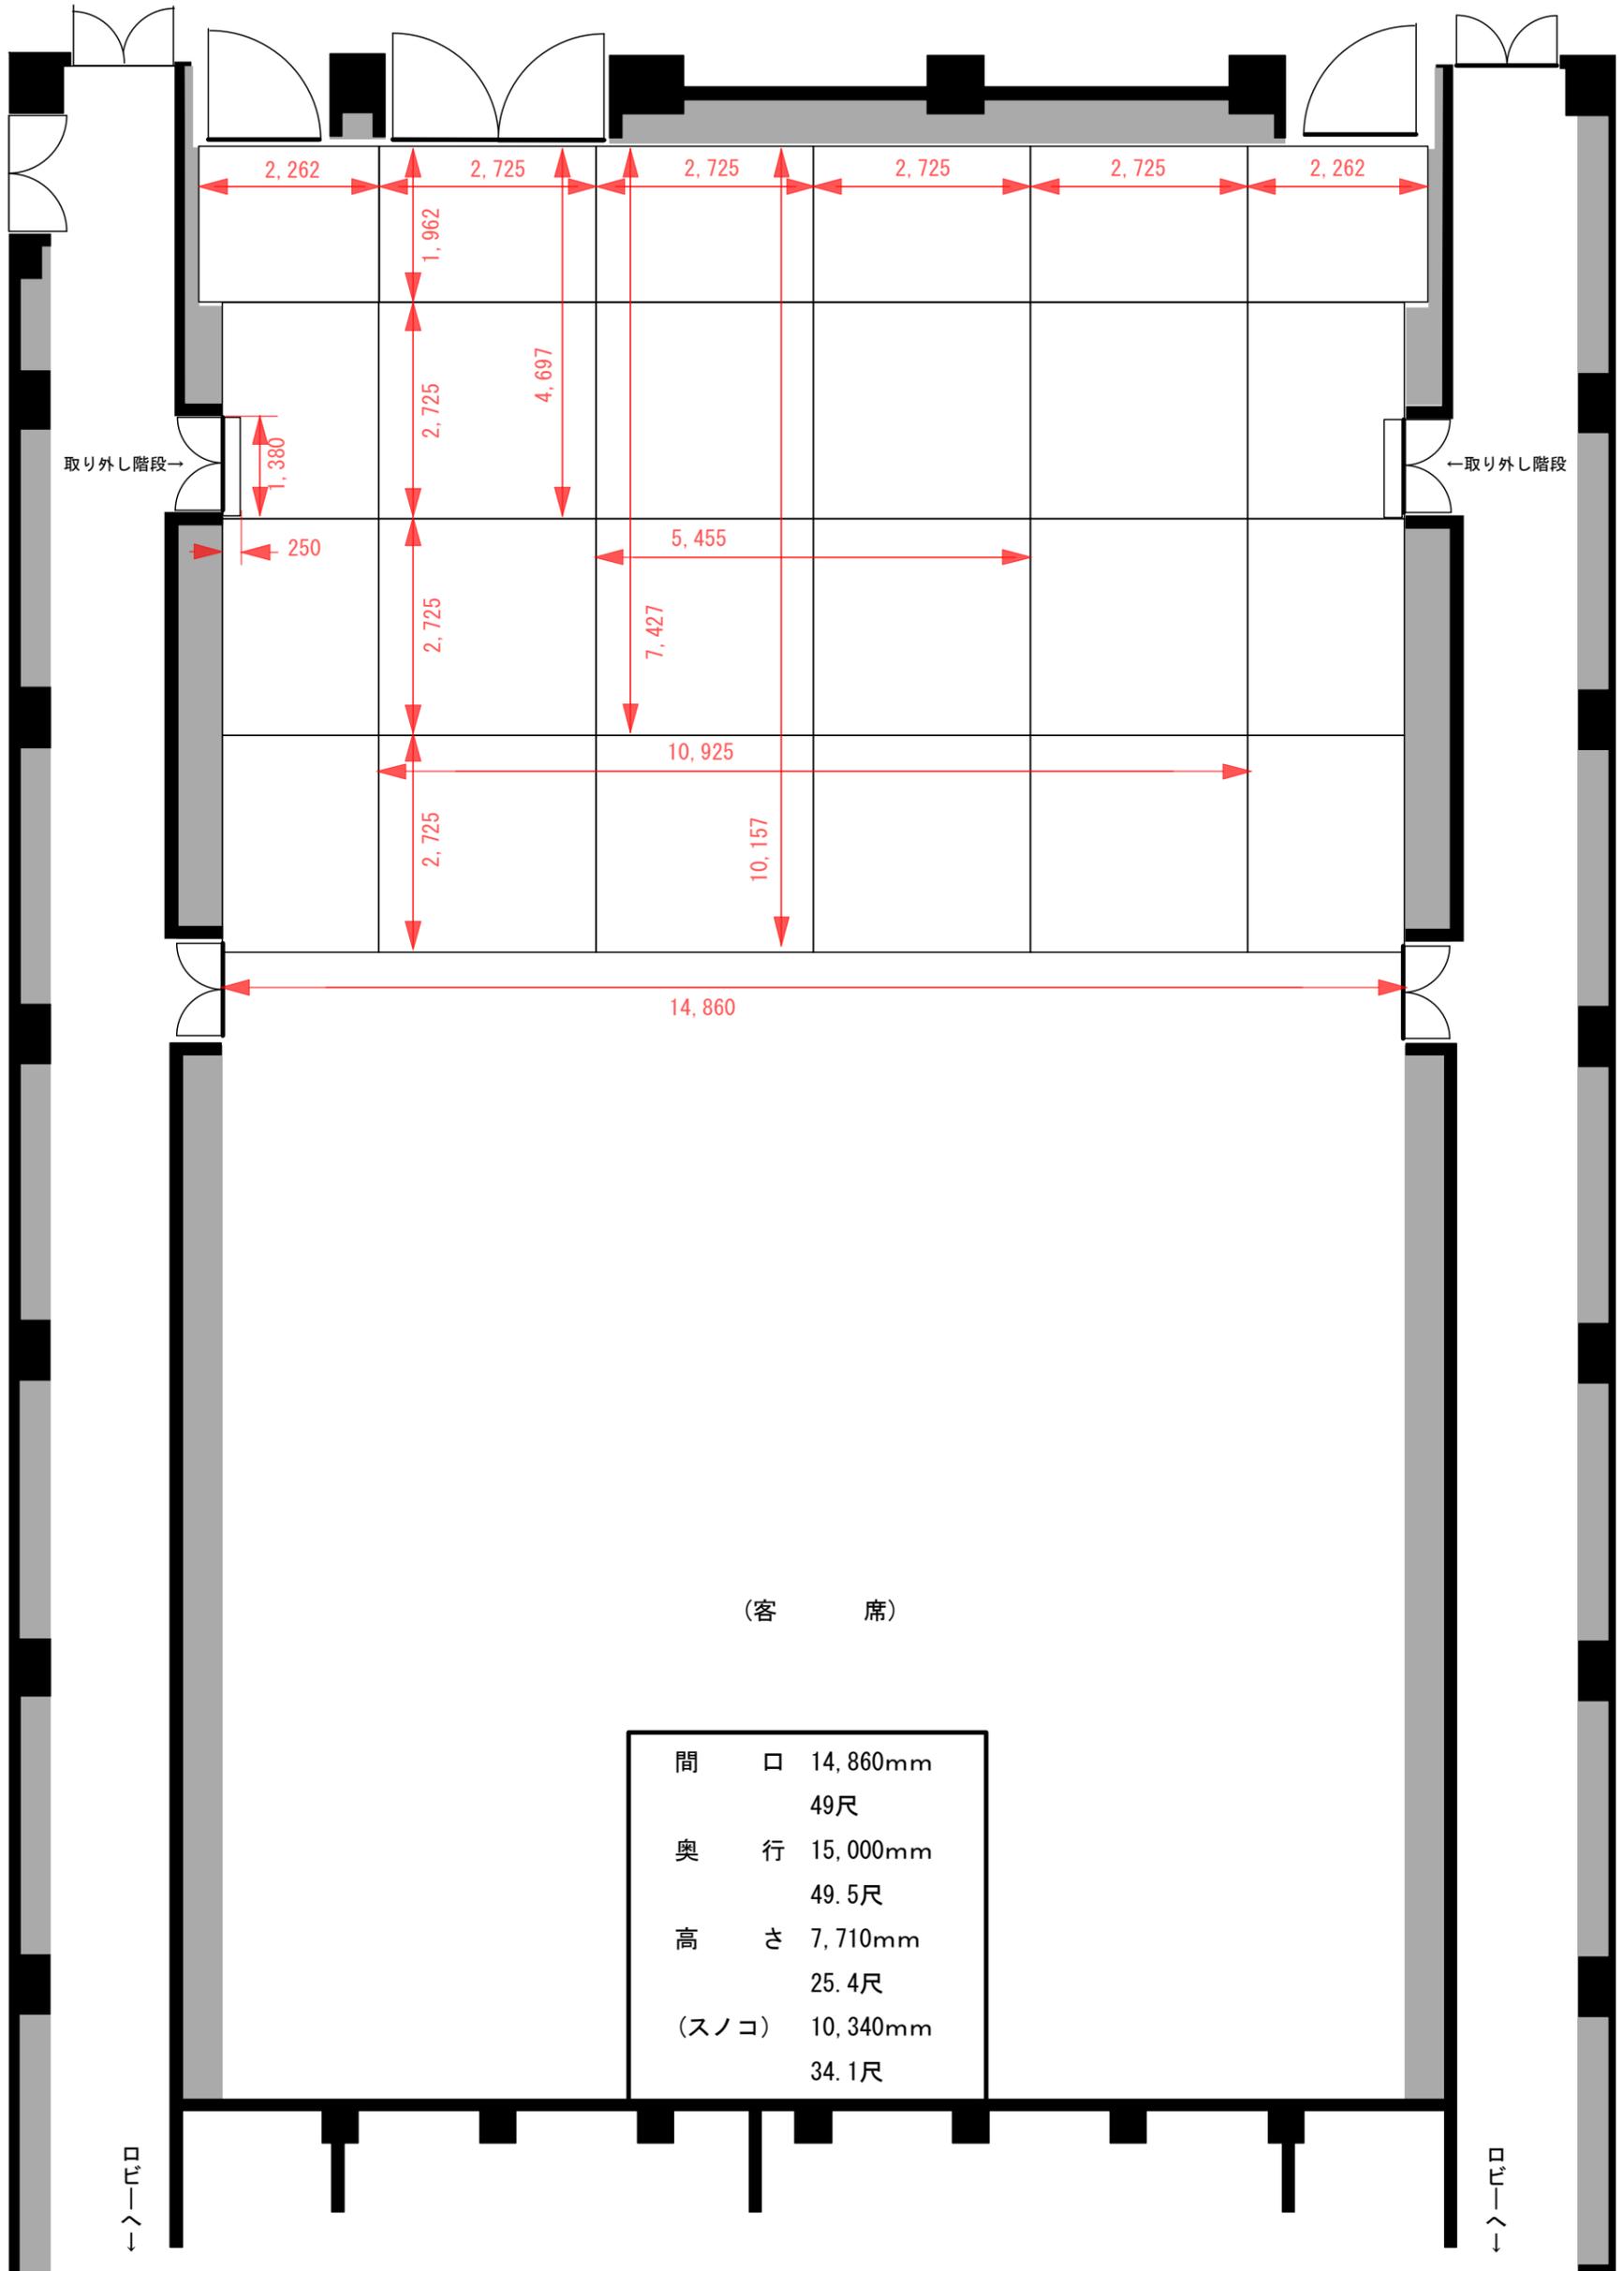

取り外し階段 →

←取り外し階段

(客 席)

美術バトン①~⑨
49φ W=14,000

(ブリッジは固定不動
美術・東西バトン・
第1~4SUSは電動
昇降式)

間	口	14,860mm
		49尺
奥	行	15,000mm
		49.5尺
高	さ	7,710mm
		25.4尺
(スノコ)		10,340mm
		34.1尺

栃木県総合文化センター サブホール平面図

〒320-8530 栃木県宇都宮市本町1-8
 TEL 028-643-1000 FAX 028-643-1019
 舞台事務室直通 TEL 028-643-1007 FAX 028-643-1008