



栃木県総合文化センターサブホールロビーコンセント回路図  
(1階) (1回路20A)

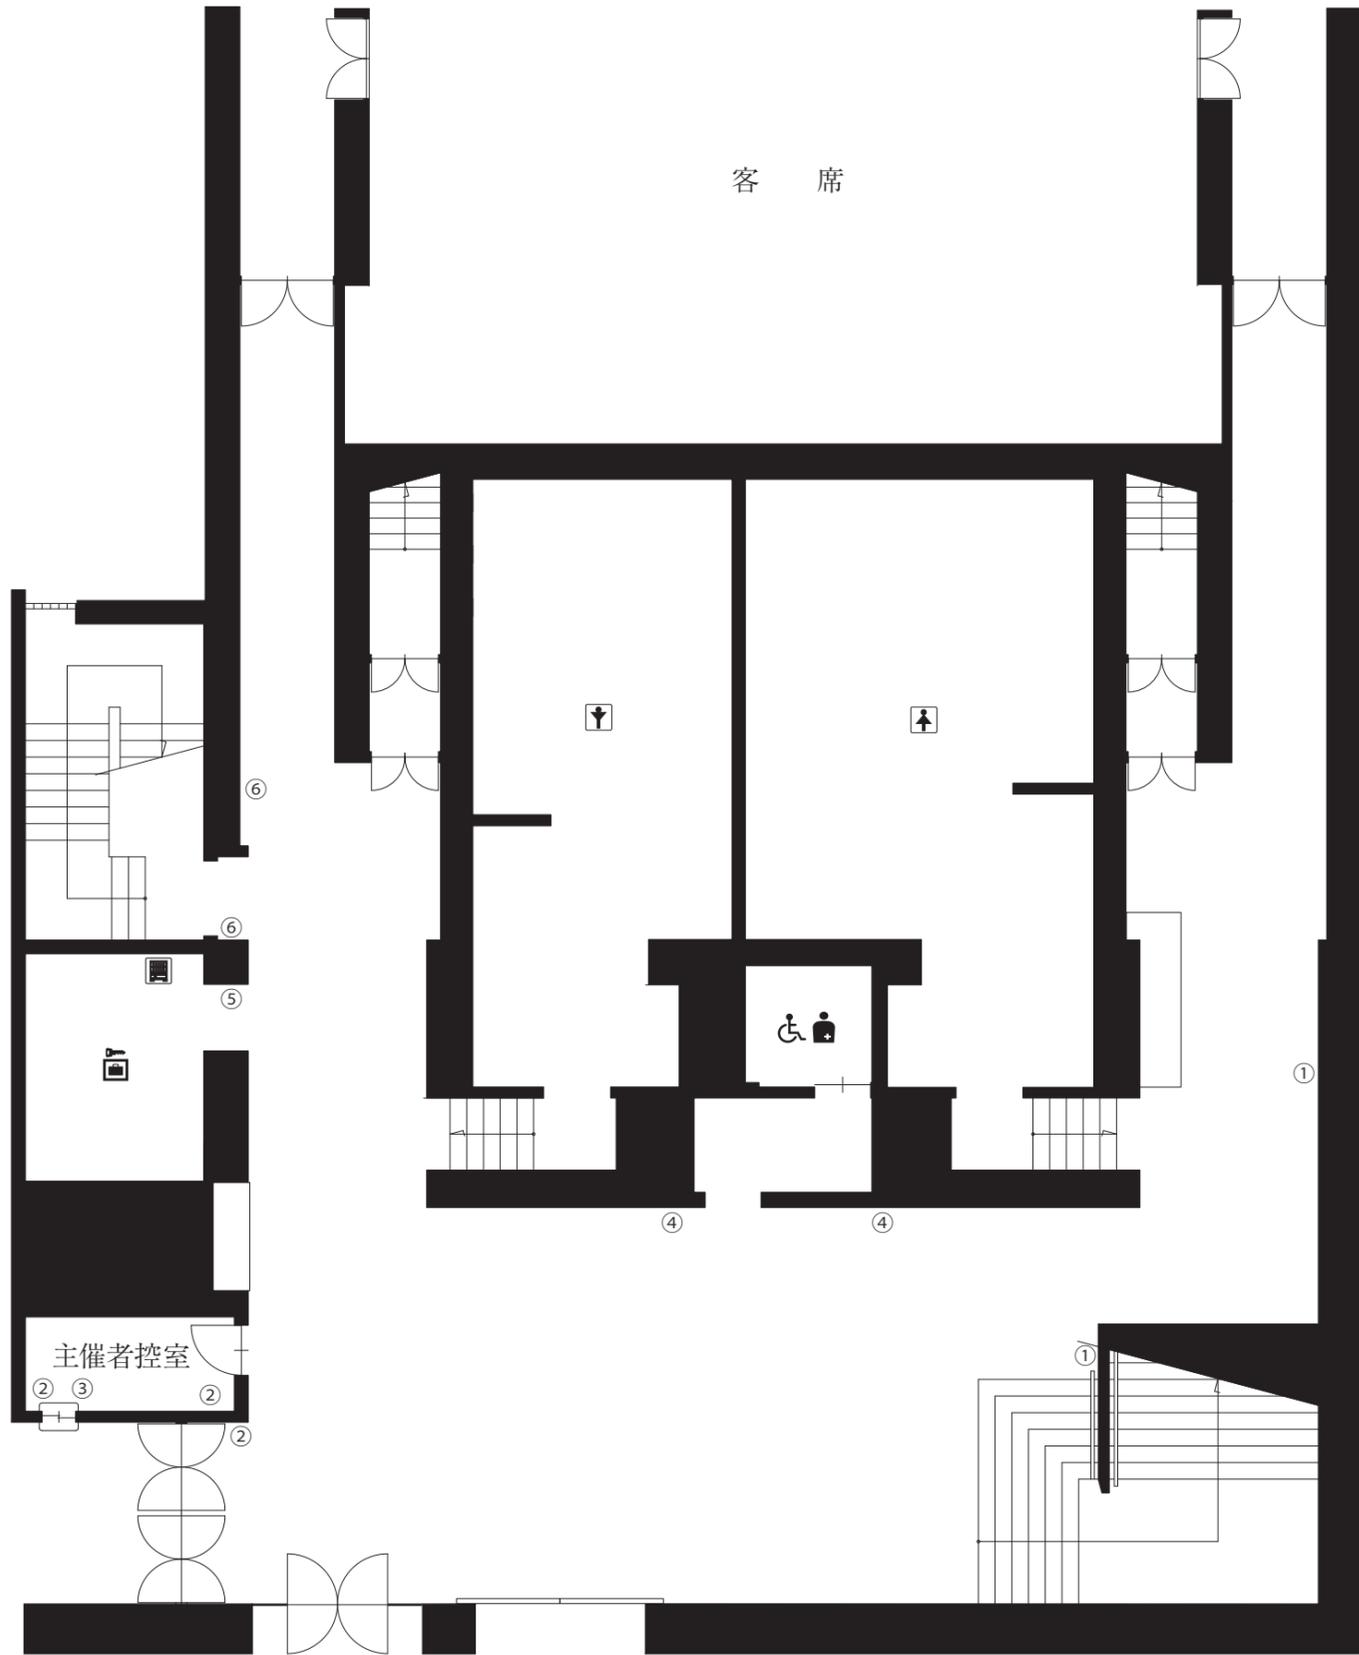

注) 自動販売機やモニターテレビで使用しているコンセントがありますのでご注意ください。

(2階)

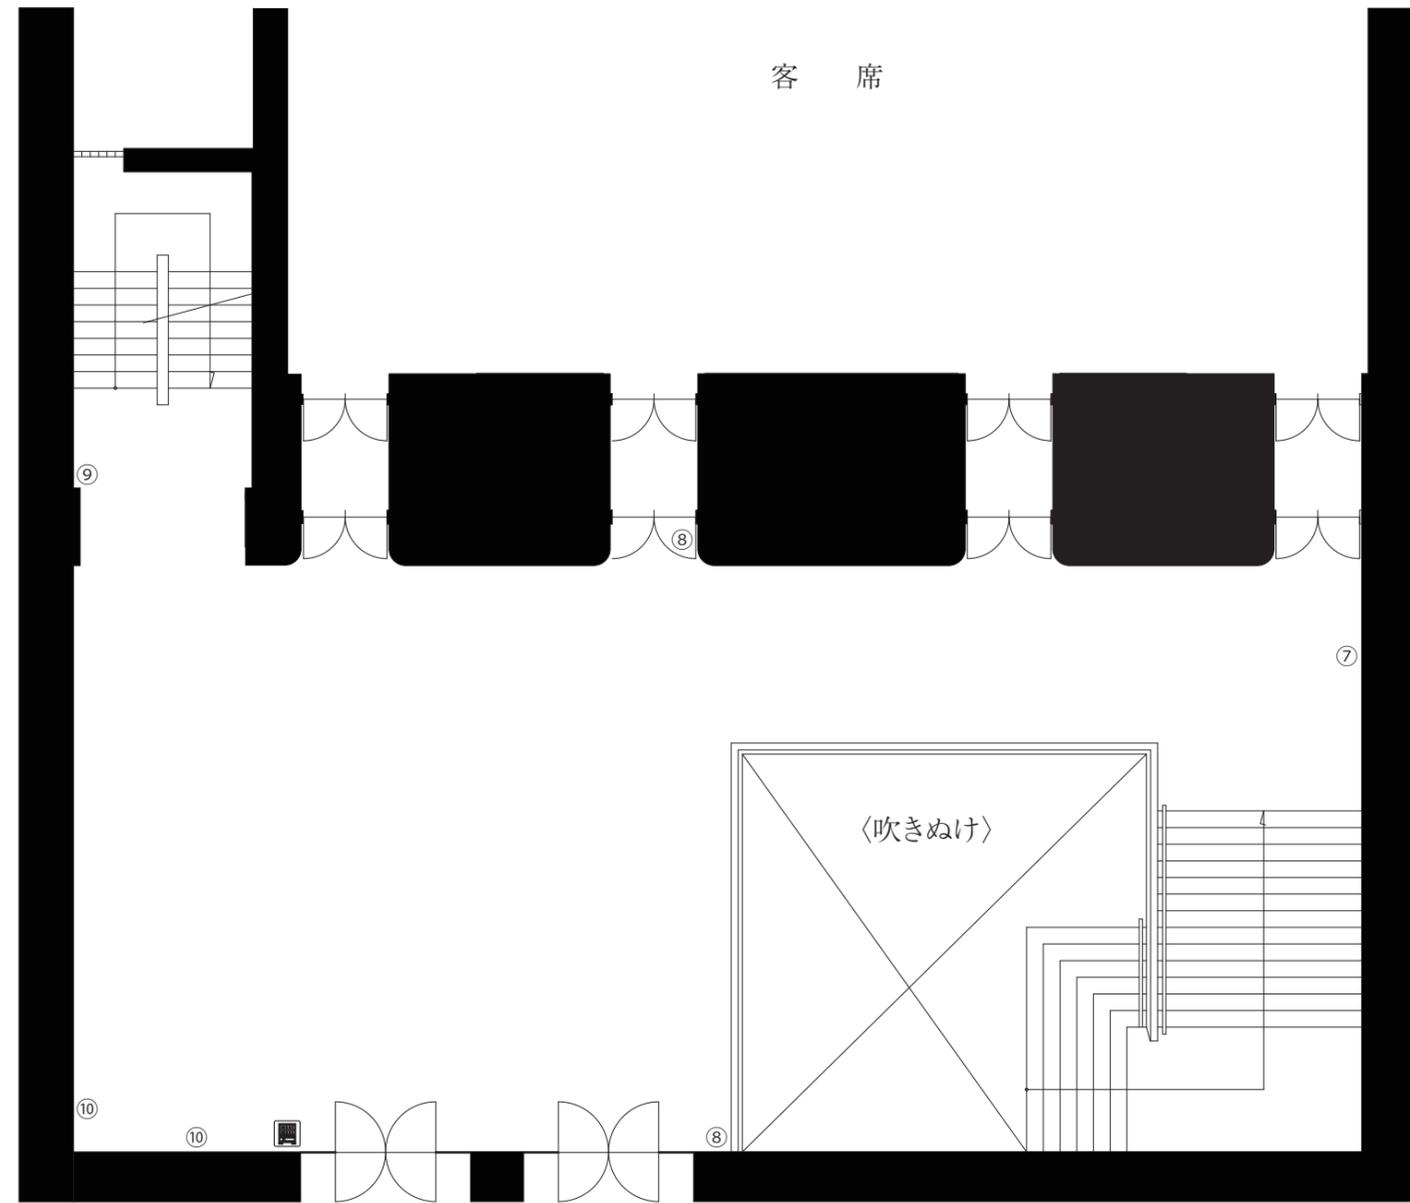

1/125  
0 1 2 3 4 5m  
0 8mm 40mm