



特別会議室

279㎡ (H=4.8m)

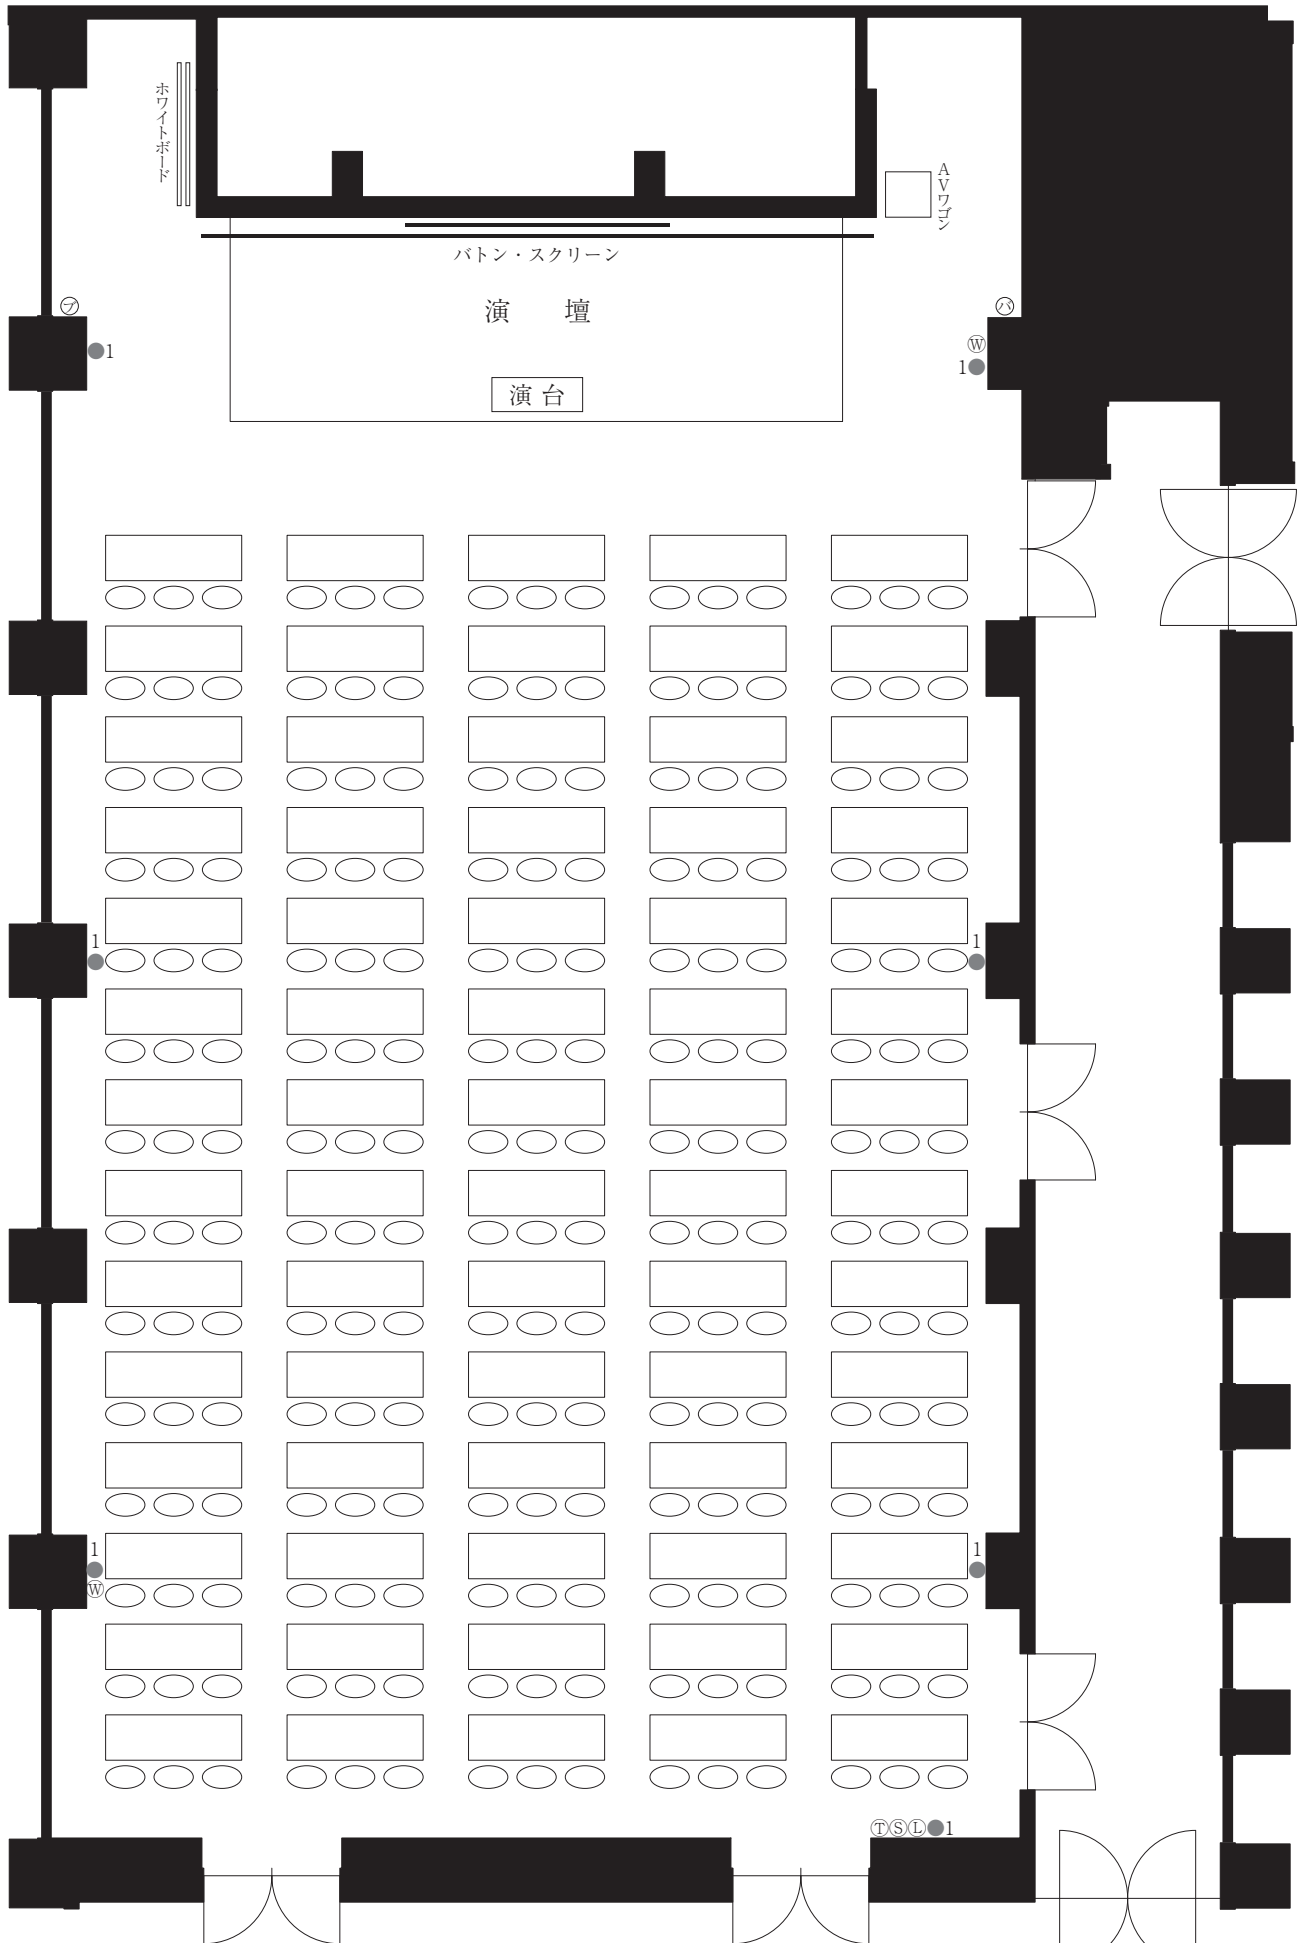

- ⑤ 照明スイッチ
- ① 内線電話
- Ⓜ 時計
- ① LANポート
- Ⓢ 吊りパトンスイッチ
- Ⓡ ブラインドスイッチ
- コンセント

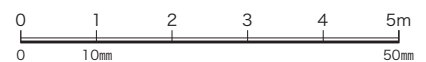

1/100