


凡例

- ◎ 1kw FX-8 II
- □ 1kw CX-8M II
- Ⓜ 500w PAR M
- Ⓝ 500w PAR N

栃木県総合文化センター サブホール 灯体配置図

間口 49尺(14,860mm) 高さ 25.5尺(7,730mm) 2023/4/1

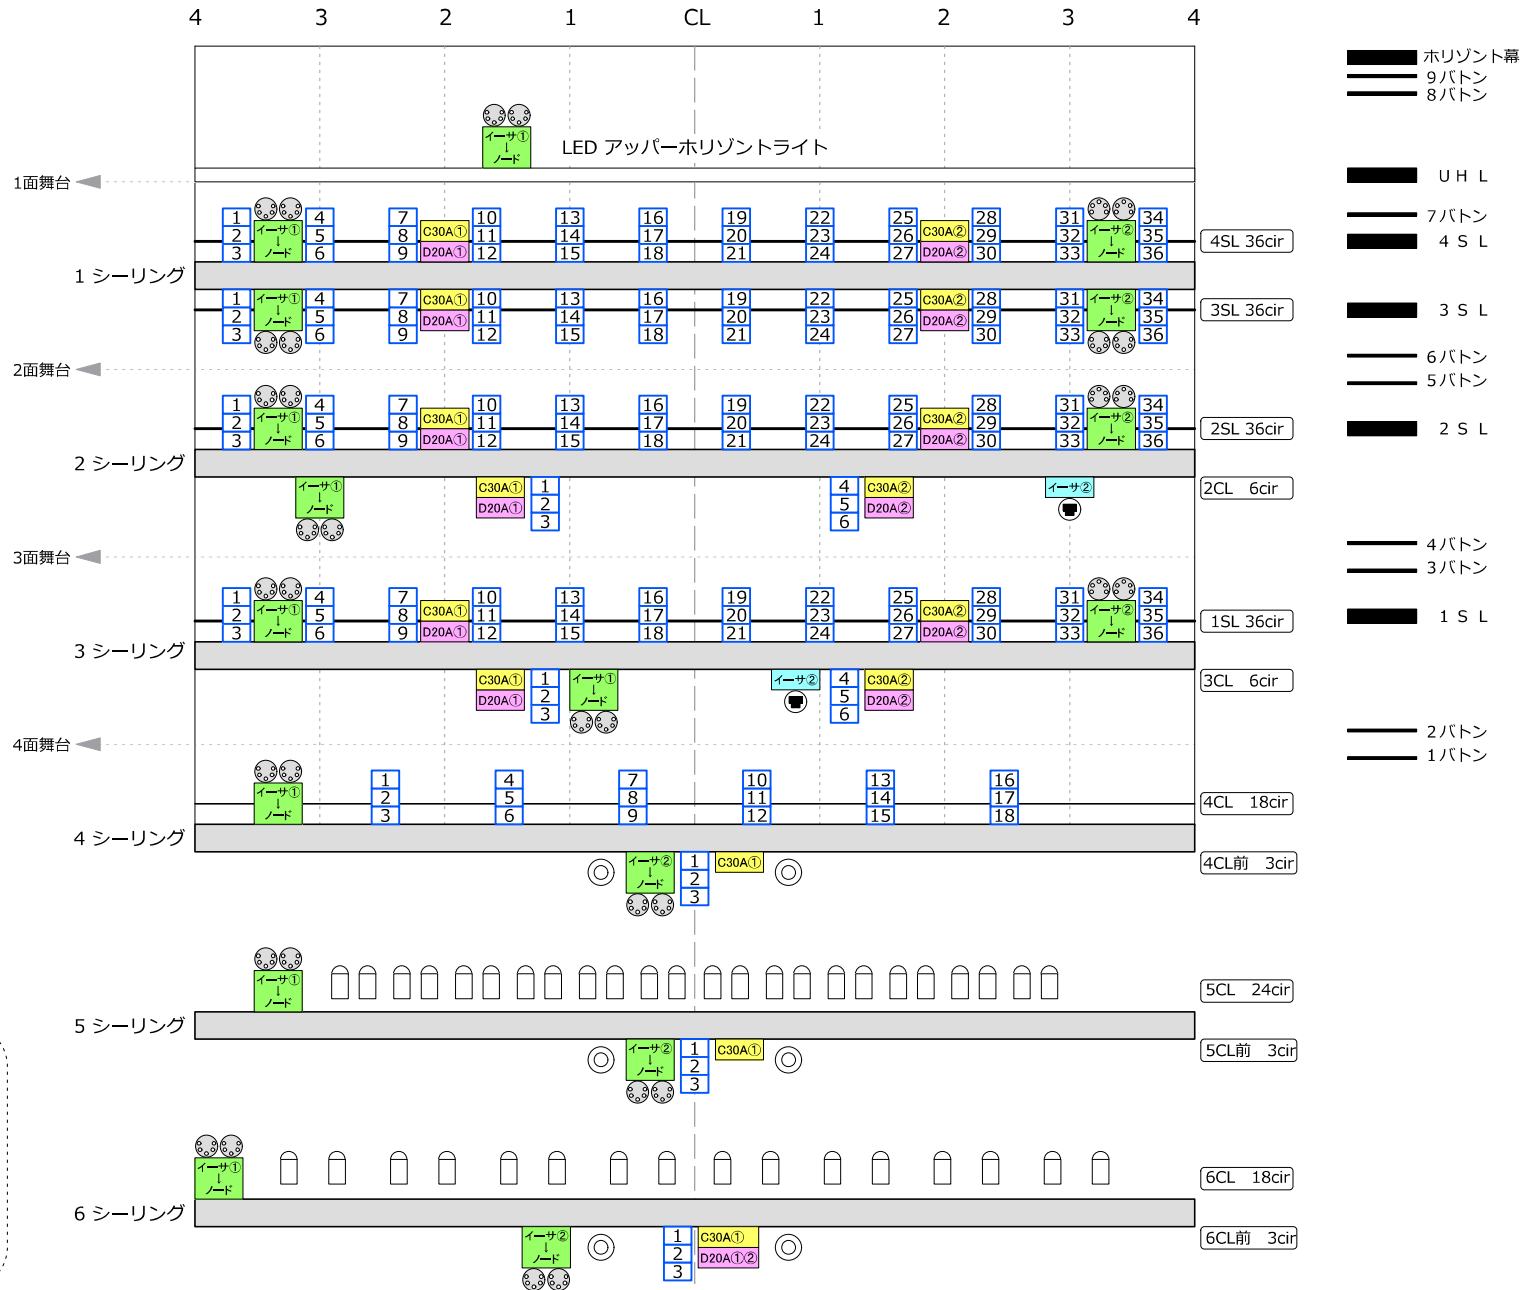

凡例


- 1 ポータブルディマー (容量3kw、取り口20A×3口)
- 2
- 3
- イーサネットコネクタ (ノード設置用平行電源 有り)
- DMX out

舞台袖 ITV架  
直 C30A×1  
イーサ×4

照明仮設電源  
1φ3 100/200V 300A  
直 C30A×4  
D20A×4  
※トータル300A

ギャラリー席

ギャラリー席

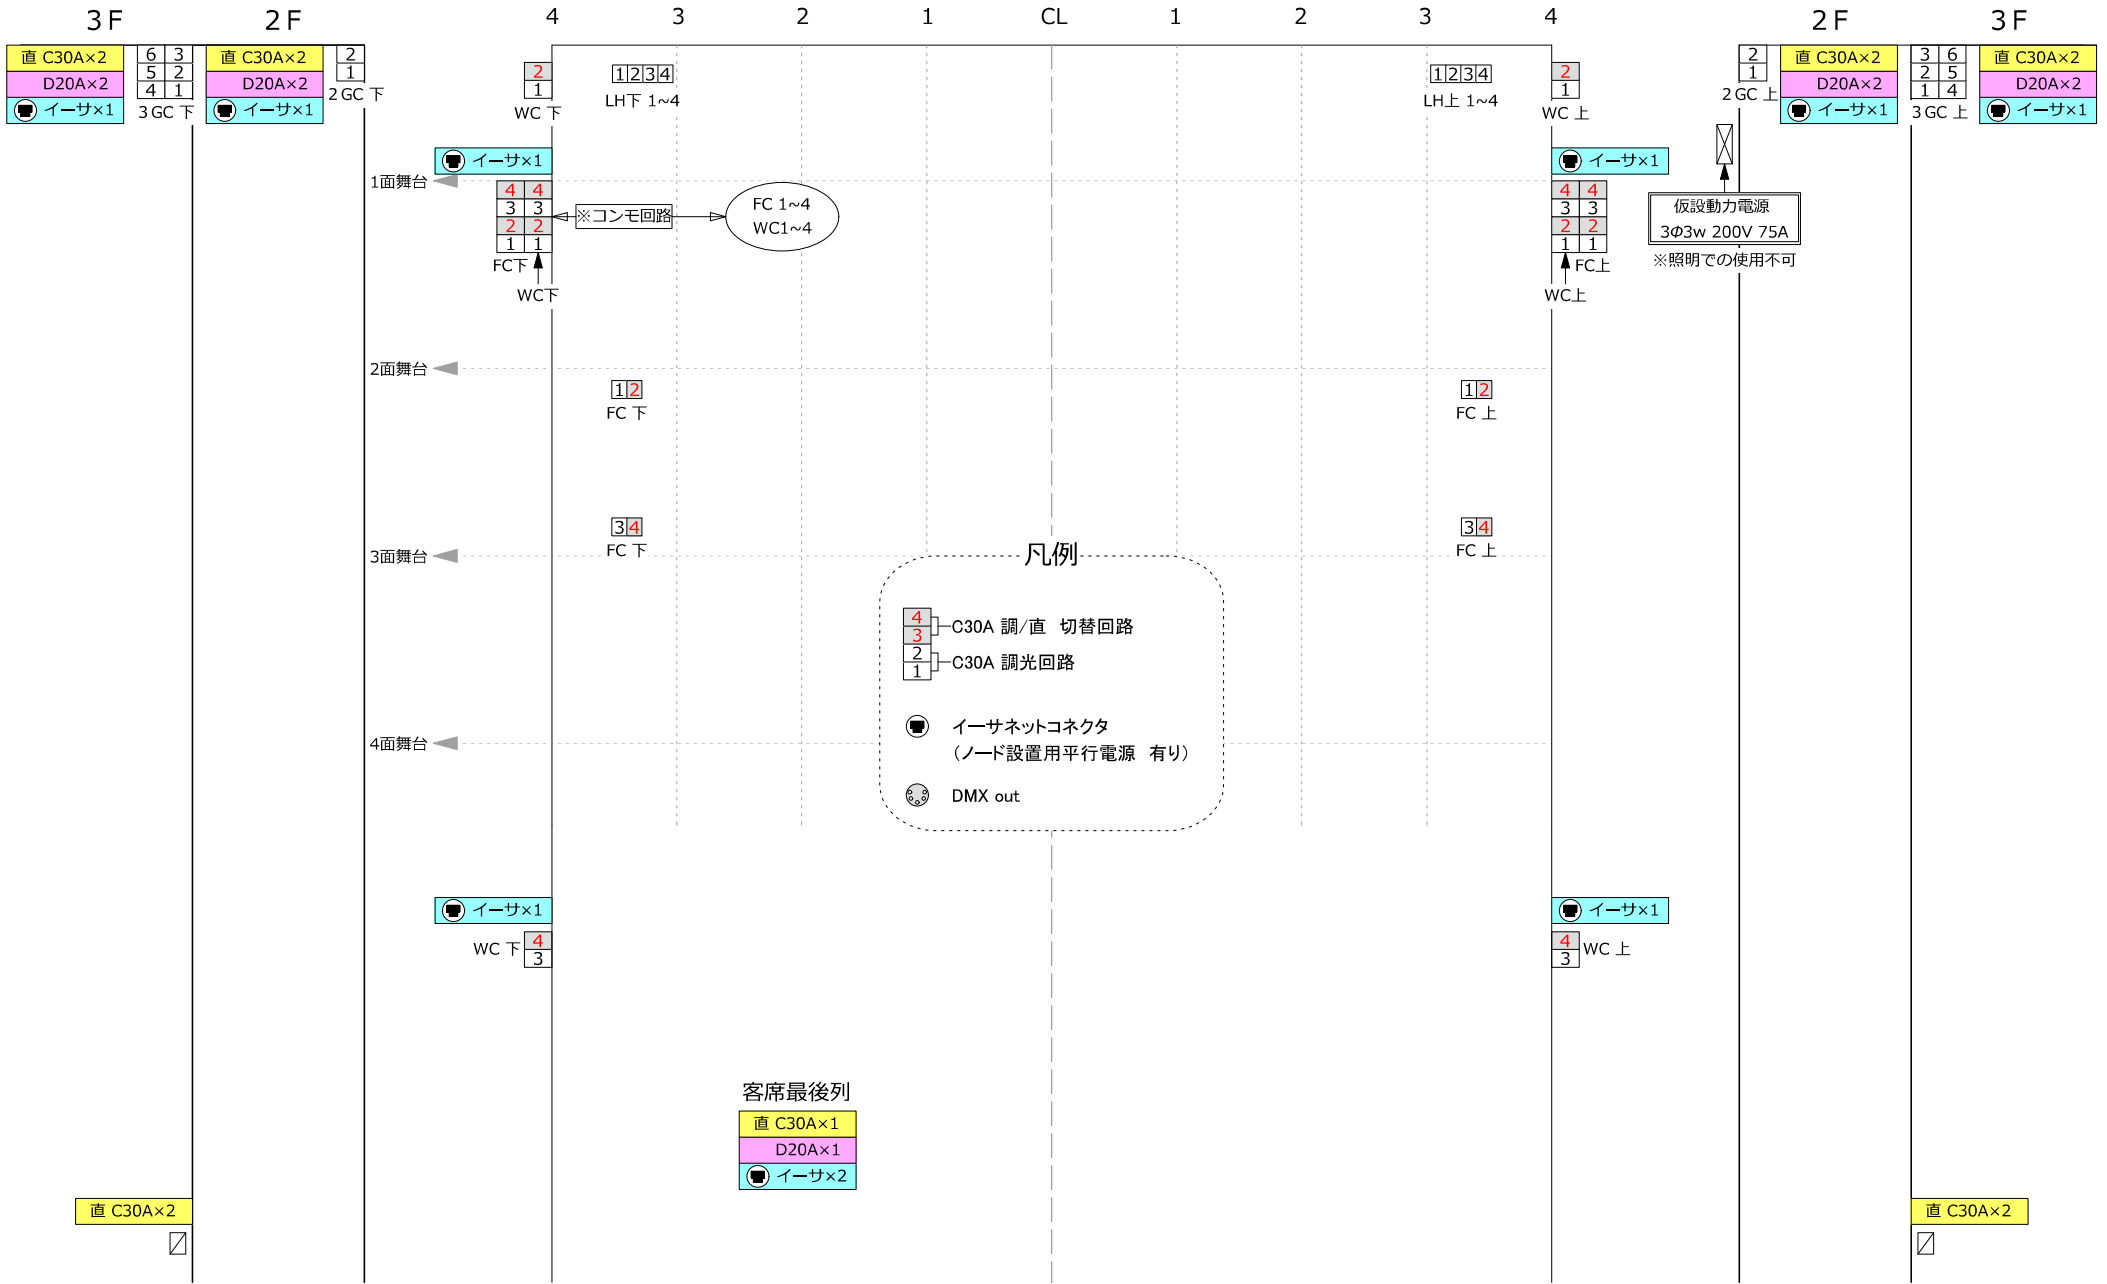

凡例

- |   |
|---|
| 4 |
| 3 |
| 2 |
| 1 |

 C30A 調/直 切替回路
- |   |
|---|
| 4 |
| 3 |
| 2 |
| 1 |

 C30A 調光回路
- イーサネットコネクタ (ノード設置用平行電源 有り)
- DMX out

客席最後列  
直 C30A×1  
D20A×1  
イーサ×2

プロジェクトールーム  
1kw クセノンピン  
× 2

PJC 4cir  
直 C30A×4  
D20A×2  
イーサ×1